




LINDENHÖFE

GWG
GRUPPE

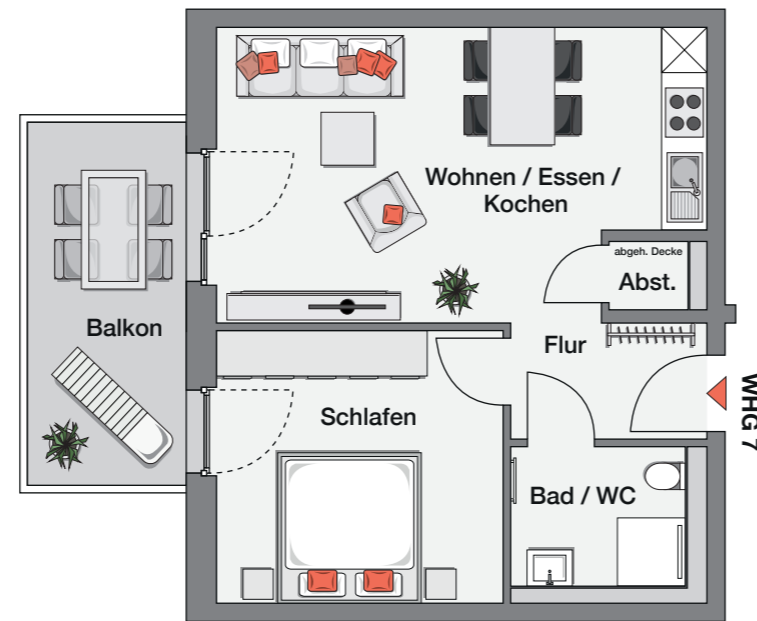


HAUS 53

WOHNUNG 7

1. OBERGESCHOSS
2-ZIMMER-WOHNUNG
MIT BALKON

Flur	4,04 m ²
Wohnen / Essen / Kochen	23,64 m ²
Schlafen	13,52 m ²
Bad / WC	4,34 m ²
Abstellraum	0,94 m ²
Balkon (50% von 10,08 m ²)	5,04 m ²
Gesamt	51,52 m²

Sondernutzungsrecht privater Gartenanteil ca. 57 m²
barrierefrei nach § 35 Abs. 1 LBO

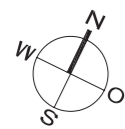

Maßstab 1:100
Bei Ausdruck DIN A3



Die zeichnerischen Darstellungen entsprechen dem vorläufigen Planungsstand, sind jedoch nicht plan- und maßstabsgetreu. Einzelne Änderungen oder Anpassungen bleiben ausdrücklich vorbehalten.
Für Art und Umfang der Ausführungen sind alleine die geschlossenen Verträge nebst ihren Anlagen (Baubeschreibung, Teilungserklärung etc.) verbindlich. Stand: 08/2019

