




LINDENHÖFE

GWG  
GRUPPE


## HAUS 53

### WOHNUNG 11

2. OBERGESCHOSS  
2-ZIMMER-WOHNUNG  
MIT BALKON

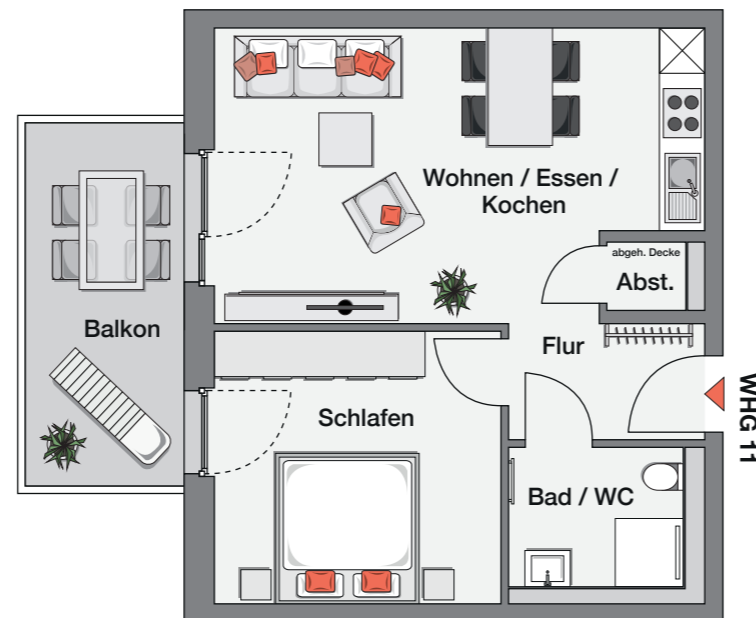


Flur	4,04 m <sup>2</sup>
Wohnen / Essen / Kochen	23,64 m <sup>2</sup>
Schlafen	13,52 m <sup>2</sup>
Bad / WC	4,34 m <sup>2</sup>
Abstellraum	0,94 m <sup>2</sup>
Balkon (50% von 10,08 m <sup>2</sup> )	5,04 m <sup>2</sup>
<b>Gesamt</b>	<b>51,52 m<sup>2</sup></b>

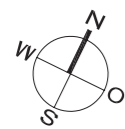

Maßstab 1:100  
Bei Ausdruck DIN A3



Die zeichnerischen Darstellungen entsprechen dem vorläufigen Planungsstand, sind jedoch nicht plan- und maßstabsgetreu. Einzelne Änderungen oder Anpassungen bleiben ausdrücklich vorbehalten.  
Für Art und Umfang der Ausführungen sind alleine die geschlossenen Verträge nebst ihren Anlagen (Baubeschreibung, Teilungserklärung etc.) verbindlich. Stand: 08/2019

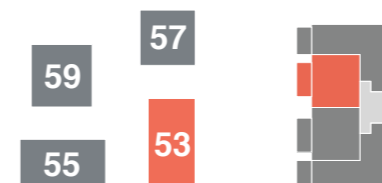

barrierefrei nach § 35 Abs. 1 LBO

[www.lindenhoe-fe-waiblingen.de](http://www.lindenhoe-fe-waiblingen.de)