





HAUS 55

WOHNUNG 17

1. OBERGESCHOSS  
4-ZIMMER-WOHNUNG  
MIT BALKON

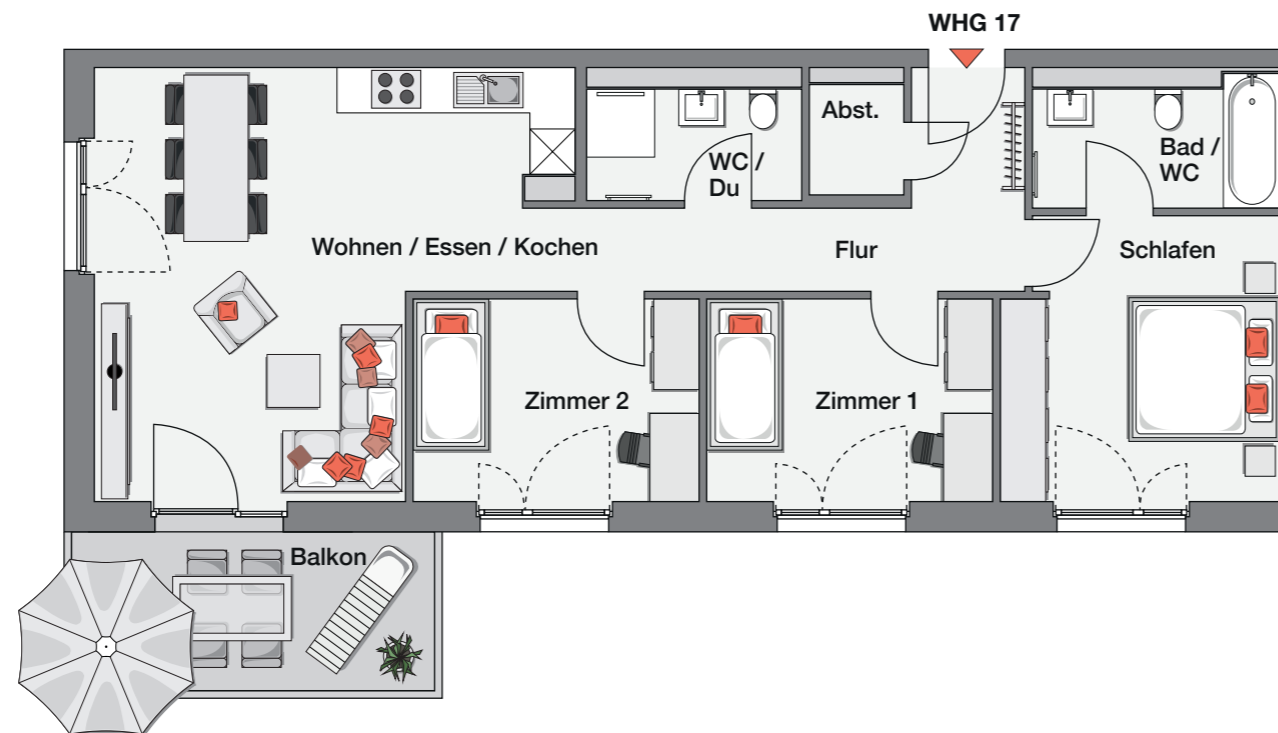

Flur	10,10 m <sup>2</sup>
Wohnen / Essen / Kochen	29,18 m <sup>2</sup>
Schlafen	13,66 m <sup>2</sup>
Zimmer 1	10,14 m <sup>2</sup>
Zimmer 2	10,14 m <sup>2</sup>
Bad / WC	5,14 m <sup>2</sup>
WC / Dusche	4,27 m <sup>2</sup>
Abstellraum	1,79 m <sup>2</sup>
Balkon (50% von 10,08 m <sup>2</sup> )	5,04 m <sup>2</sup>
<b>Gesamt</b>	<b>89,46 m<sup>2</sup></b>

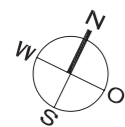

Maßstab 1:100  
Bei Ausdruck DIN A3



Die zeichnerischen Darstellungen entsprechen dem vorläufigen Planungsstand, sind jedoch nicht plan- und maßstabsgetreu. Einzelne Änderungen oder Anpassungen bleiben ausdrücklich vorbehalten. Für Art und Umfang der Ausführungen sind alleine die geschlossenen Verträge nebst ihren Anlagen (Baubeschreibung, Teilungserklärung etc.) verbindlich. Stand: 08/2019

