





HAUS 55

WOHNUNG 19

2. OBERGESCHOSS
4-ZIMMER-WOHNUNG
MIT BALKON

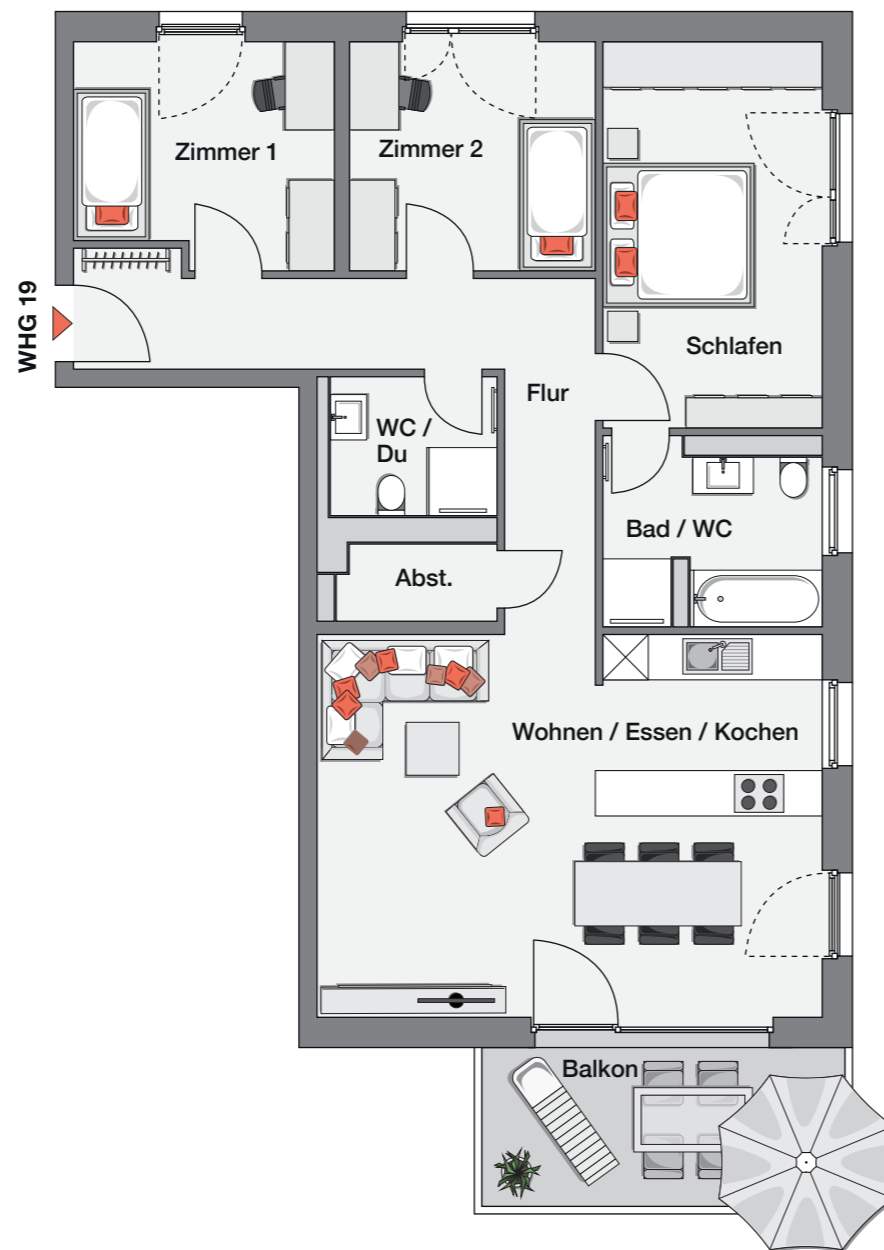

Flur	12,86 m ²
Wohnen / Essen / Kochen	33,94 m ²
Schlafen	15,12 m ²
Zimmer 1	9,97 m ²
Zimmer 2	9,67 m ²
Bad / WC	6,54 m ²
WC / Dusche	3,94 m ²
Abstellraum	2,04 m ²
Balkon (50% von 10,08 m ²)	5,06 m ²
Gesamt	99,14 m²

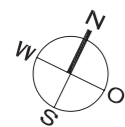

Maßstab 1:100
Bei Ausdruck DIN A3



Die zeichnerischen Darstellungen entsprechen dem vorläufigen Planungsstand, sind jedoch nicht plan- und maßstabsgetreu. Einzelne Änderungen oder Anpassungen bleiben ausdrücklich vorbehalten. Für Art und Umfang der Ausführungen sind alleine die geschlossenen Verträge nebst ihren Anlagen (Baubeschreibung, Teilungserklärung etc.) verbindlich. Stand: 08/2019

