





## HAUS 57

### WOHNUNG 23

1. OBERGESCHOSS  
3-ZIMMER-WOHNUNG  
MIT LOGGIA

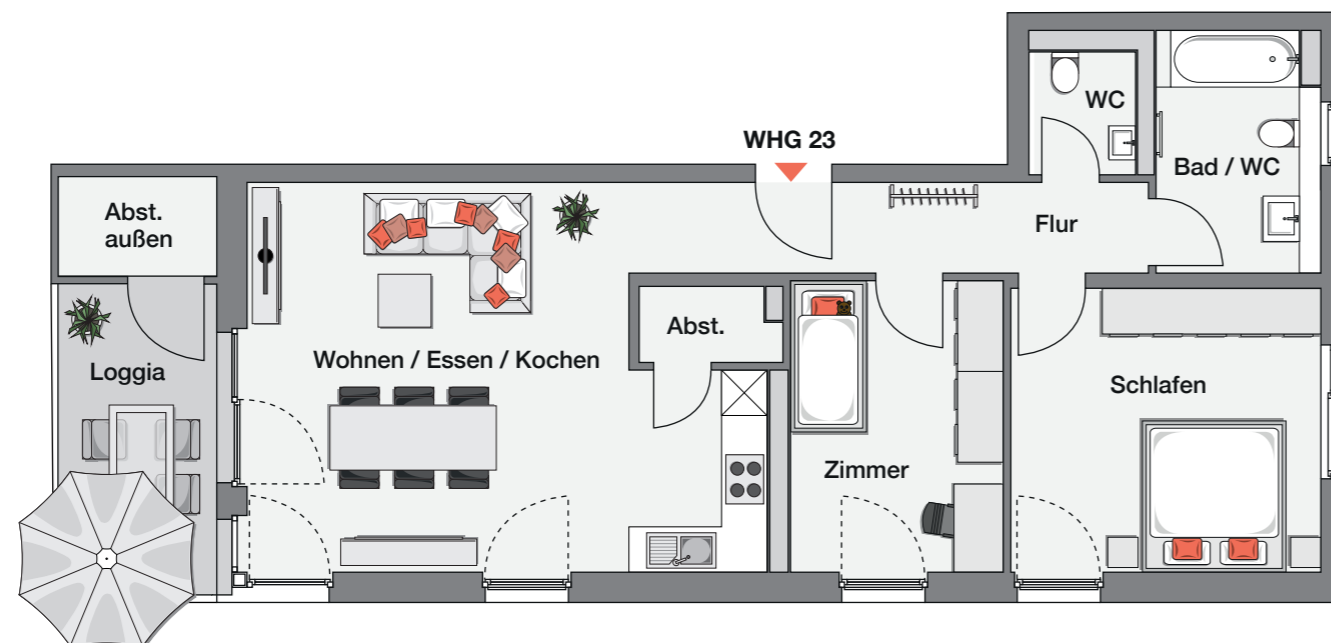

Flur	8,24 m <sup>2</sup>
Wohnen / Essen / Kochen	30,88 m <sup>2</sup>
Schlafen	15,40 m <sup>2</sup>
Zimmer	10,85 m <sup>2</sup>
Bad / WC	6,08 m <sup>2</sup>
WC	2,28 m <sup>2</sup>
Abstellraum	1,78 m <sup>2</sup>
Abstellraum außen	2,75 m <sup>2</sup>
Loggia (50% von 8,76 m <sup>2</sup> )	4,38 m <sup>2</sup>
<b>Gesamt</b>	<b>82,64 m<sup>2</sup></b>

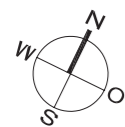

Maßstab 1:100  
Bei Ausdruck DIN A3



Die zeichnerischen Darstellungen entsprechen dem vorläufigen Planungsstand, sind jedoch nicht plan- und maßstabsgetreu. Einzelne Änderungen oder Anpassungen bleiben ausdrücklich vorbehalten.  
Für Art und Umfang der Ausführungen sind alleine die geschlossenen Verträge nebst ihren Anlagen (Baubeschreibung, Teilungserklärung etc.) verbindlich. Stand: 08/2019

