





HAUS 57

WOHNUNG 26

2. OBERGESCHOSS
4-ZIMMER-WOHNUNG
MIT LOGGIA

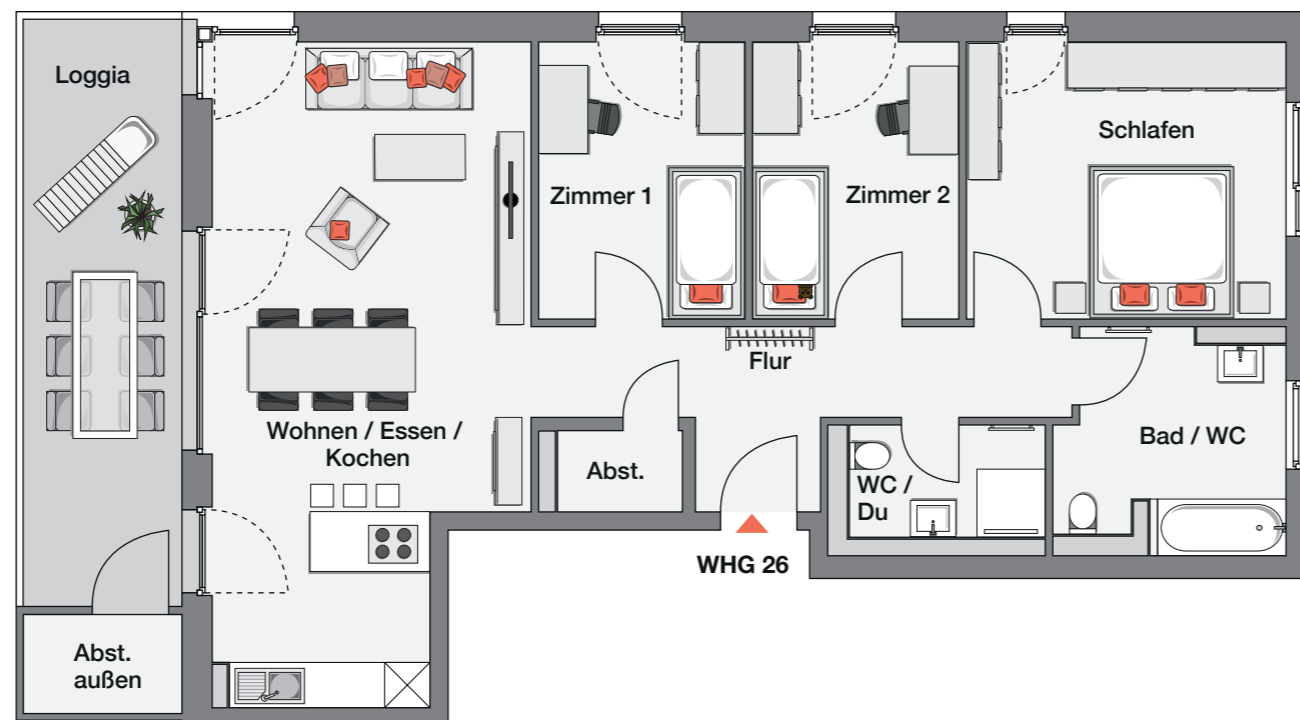

Flur	10,65 m ²
Wohnen / Essen / Kochen	33,55 m ²
Schlafen	15,49 m ²
Zimmer 1	10,01 m ²
Zimmer 2	10,00 m ²
Bad / WC	8,11 m ²
WC / Dusche	3,81 m ²
Abstellraum	1,90 m ²
Abstellraum außen	2,75 m ²
Loggia (50% von 16,18 m ²)	8,09 m ²
Gesamt	104,36 m²

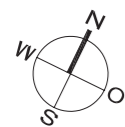

Maßstab 1:100
Bei Ausdruck DIN A3



Die zeichnerischen Darstellungen entsprechen dem vorläufigen Planungsstand, sind jedoch nicht plan- und maßstabsgetreu. Einzelne Änderungen oder Anpassungen bleiben ausdrücklich vorbehalten.
Für Art und Umfang der Ausführungen sind alleine die geschlossenen Verträge nebst ihren Anlagen (Baubeschreibung, Teilungserklärung etc.) verbindlich. Stand: 08/2019

