




LINDENHÖFE

GWG
GRUPPE

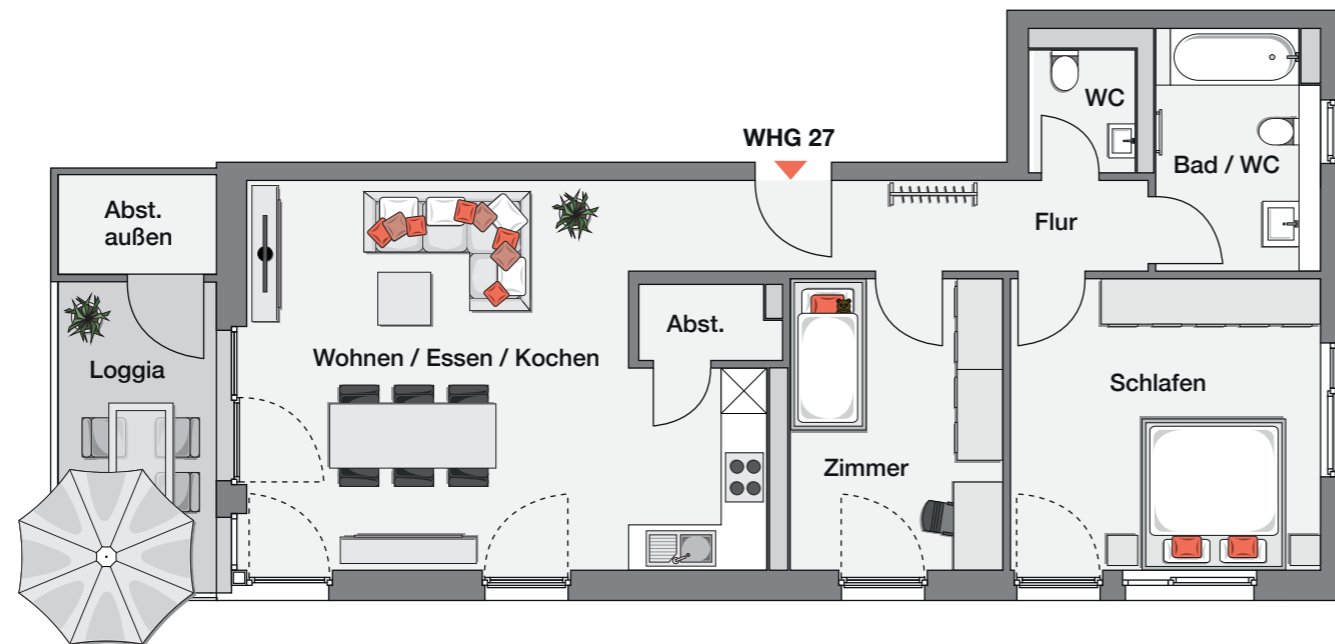


HAUS 57

WOHNUNG 27

3. OBERGESCHOSS
3-ZIMMER-WOHNUNG
MIT LOGGIA

Flur	8,24 m ²
Wohnen / Essen / Kochen	30,87 m ²
Schlafen	15,81 m ²
Zimmer	10,85 m ²
Bad / WC	6,08 m ²
WC	2,27 m ²
Abstellraum	1,78 m ²
Abstellraum außen	2,75 m ²
Loggia (50% von 8,76 m ²)	4,29 m ²
Gesamt	82,94 m²

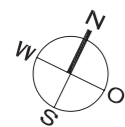

Maßstab 1:100
Bei Ausdruck DIN A3



Die zeichnerischen Darstellungen entsprechen dem vorläufigen Planungsstand, sind jedoch nicht plan- und maßstabsgetreu. Einzelne Änderungen oder Anpassungen bleiben ausdrücklich vorbehalten.
Für Art und Umfang der Ausführungen sind alleine die geschlossenen Verträge nebst ihren Anlagen (Baubeschreibung, Teilungserklärung etc.) verbindlich. Stand: 08/2019

