




HAUS 59


WOHNUNG 29

ERDGESCHOSS
3-ZIMMER-WOHNUNG MIT
TERRASSE UND GARTENANTEIL
ZUR PRIVATEN NUTZUNG

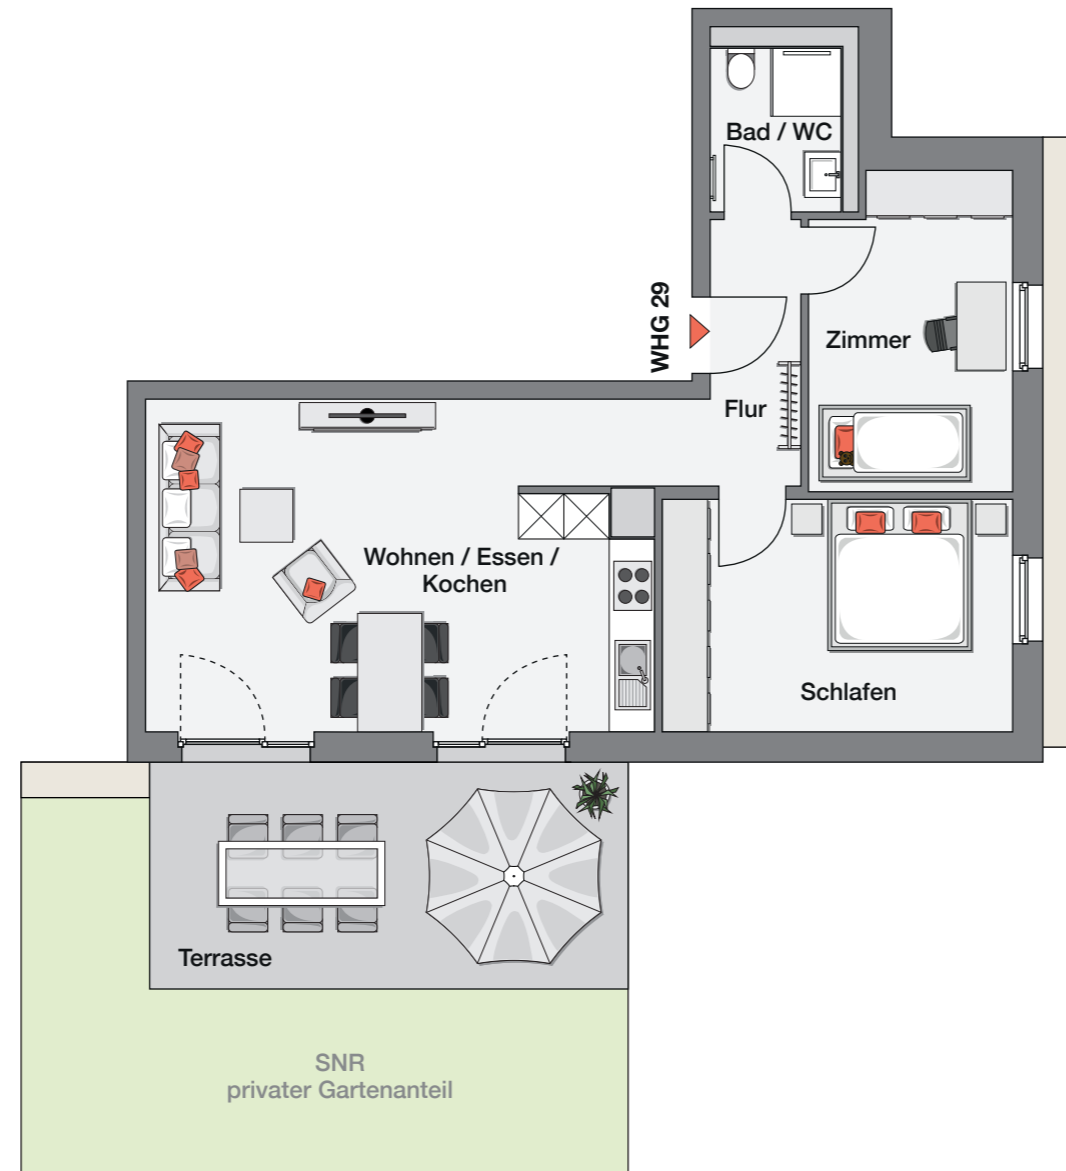

Flur	5,77 m ²
Wohnen / Essen / Kochen	28,36 m ²
Schlafen	14,25 m ²
Zimmer	10,98 m ²
Bad / WC	3,75 m ²
Terrasse (50% von 18,98 m ²)	9,49 m ²
Gesamt	72,60 m²

Sondernutzungsrecht privater Gartenanteil ca. 25 m²

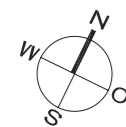

Maßstab 1:100
Bei Ausdruck DIN A3



Die zeichnerischen Darstellungen entsprechen dem vorläufigen Planungsstand, sind jedoch nicht plan- und maßstabsgetreu. Einzelne Änderungen oder Anpassungen bleiben ausdrücklich vorbehalten. Für Art und Umfang der Ausführungen sind alleine die geschlossenen Verträge nebst ihren Anlagen (Baubeschreibung, Teilungserklärung etc.) verbindlich. Stand: 08/2019

