




HAUS 59


WOHNUNG 31

1. OBERGESCHOSS
4-ZIMMER-WOHNUNG
MIT LOGGIA

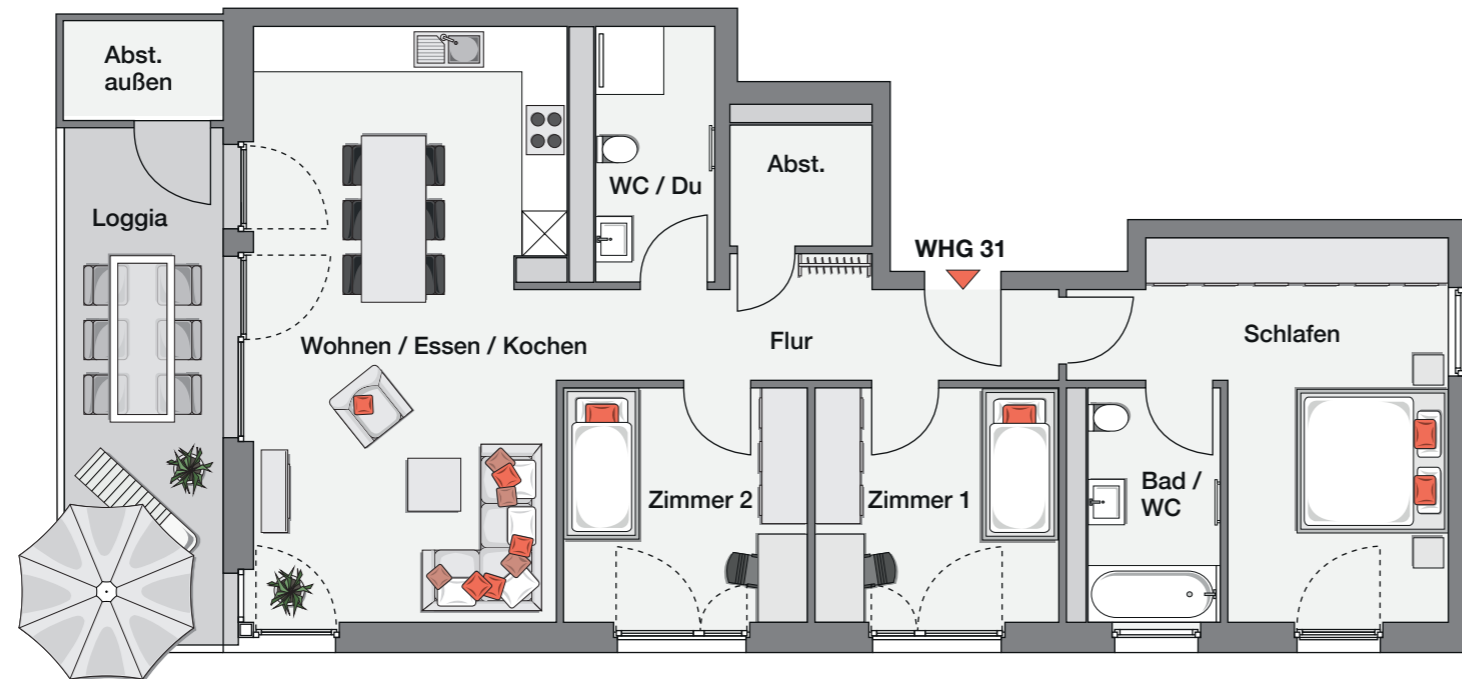

Flur	8,70 m ²
Wohnen / Essen / Kochen	33,12 m ²
Schlafen	18,13 m ²
Zimmer 1	10,00 m ²
Zimmer 2	10,00 m ²
Bad / WC	5,43 m ²
WC / Dusche	4,82 m ²
Abstellraum	2,43 m ²
Abstellraum außen	2,75 m ²
Loggia (50% von 14,36 m ²)	7,18 m ²
Gesamt	102,56 m²

Sondernutzungsrecht privater Gartenanteil ca. 57 m²

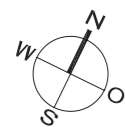

Maßstab 1:100
Bei Ausdruck DIN A3



Die zeichnerischen Darstellungen entsprechen dem vorläufigen Planungsstand, sind jedoch nicht plan- und maßstabsgetreu. Einzelne Änderungen oder Anpassungen bleiben ausdrücklich vorbehalten. Für Art und Umfang der Ausführungen sind alleine die geschlossenen Verträge nebst ihren Anlagen (Baubeschreibung, Teilungserklärung etc.) verbindlich. Stand: 08/2019

