





HAUS 59

WOHNUNG 33

1. OBERGESCHOSS
2-ZIMMER-WOHNUNG MIT
TERRASSE UND GARTENANTEIL
ZUR PRIVATEN NUTZUNG

Flur	2,87 m ²
Wohnen / Essen / Kochen	24,22 m ²
Schlafen	14,60 m ²
Bad / WC	4,60 m ²
Abstellraum	1,56 m ²
Terrasse (50% von 16,88 m ²)	8,44 m ²
Gesamt	56,29 m²

Sondernutzungsrecht privater Gartenanteil ca. 64 m²

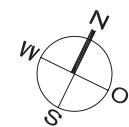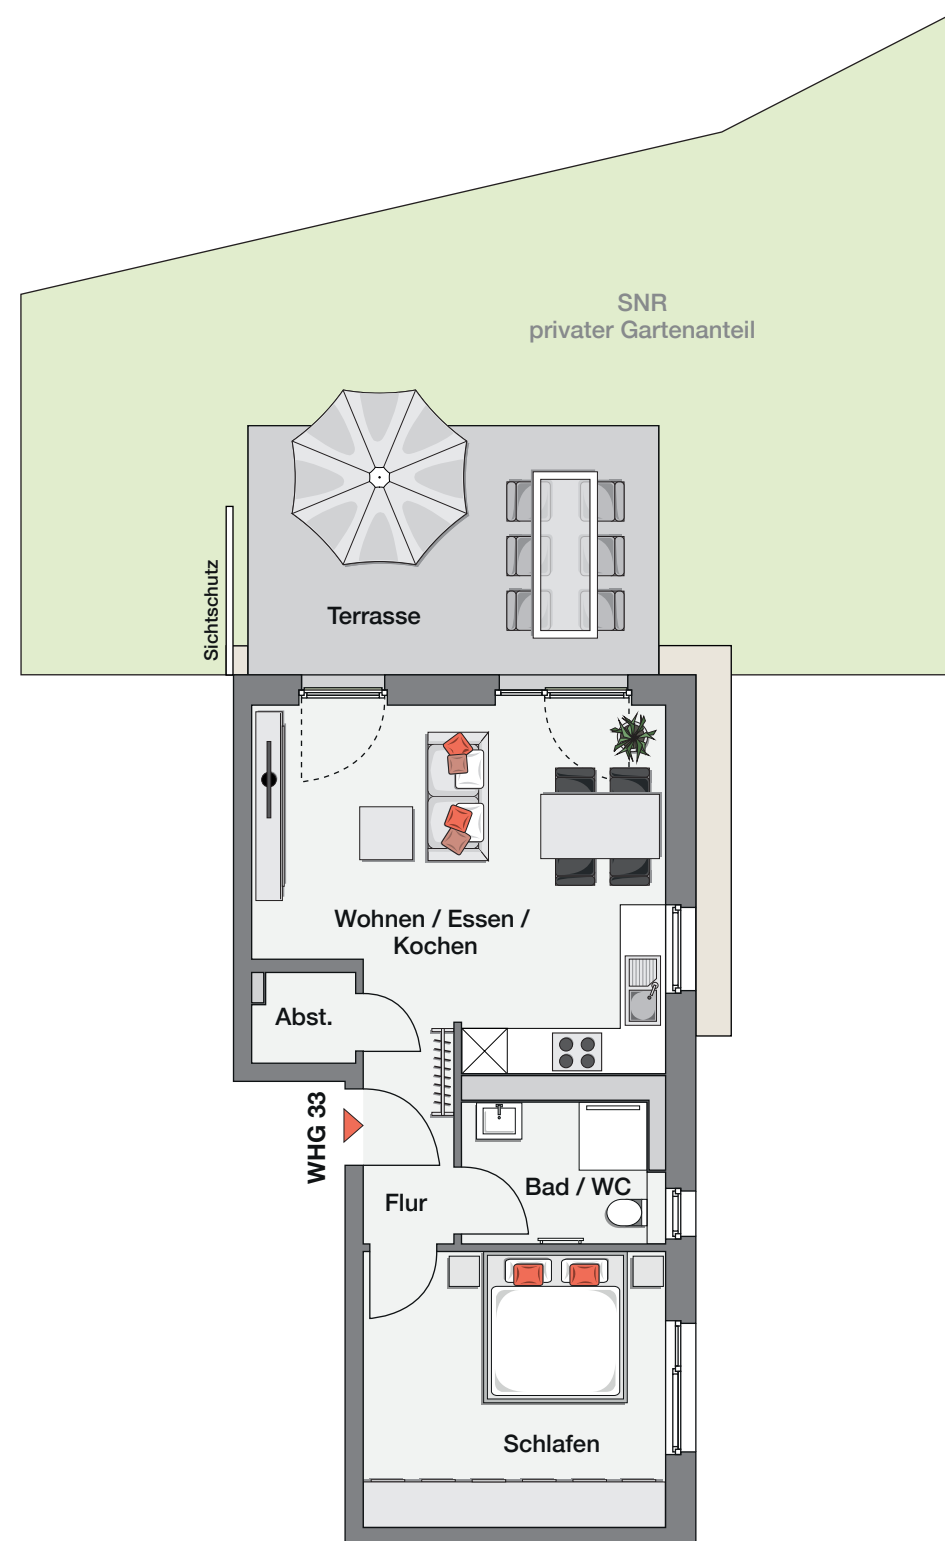

Maßstab 1:100
Bei Ausdruck DIN A3



Die zeichnerischen Darstellungen entsprechen dem vorläufigen Planungsstand, sind jedoch nicht plan- und maßstabsgetreu. Einzelne Änderungen oder Anpassungen bleiben ausdrücklich vorbehalten.
Für Art und Umfang der Ausführungen sind alleine die geschlossenen Verträge nebst ihren Anlagen (Baubeschreibung, Teilungserklärung etc.) verbindlich. Stand: 08/2019

