





HAUS 31

WOHNUNG 57

1. OBERGESCHOSS
3-ZIMMER-WOHNUNG
MIT BALKON

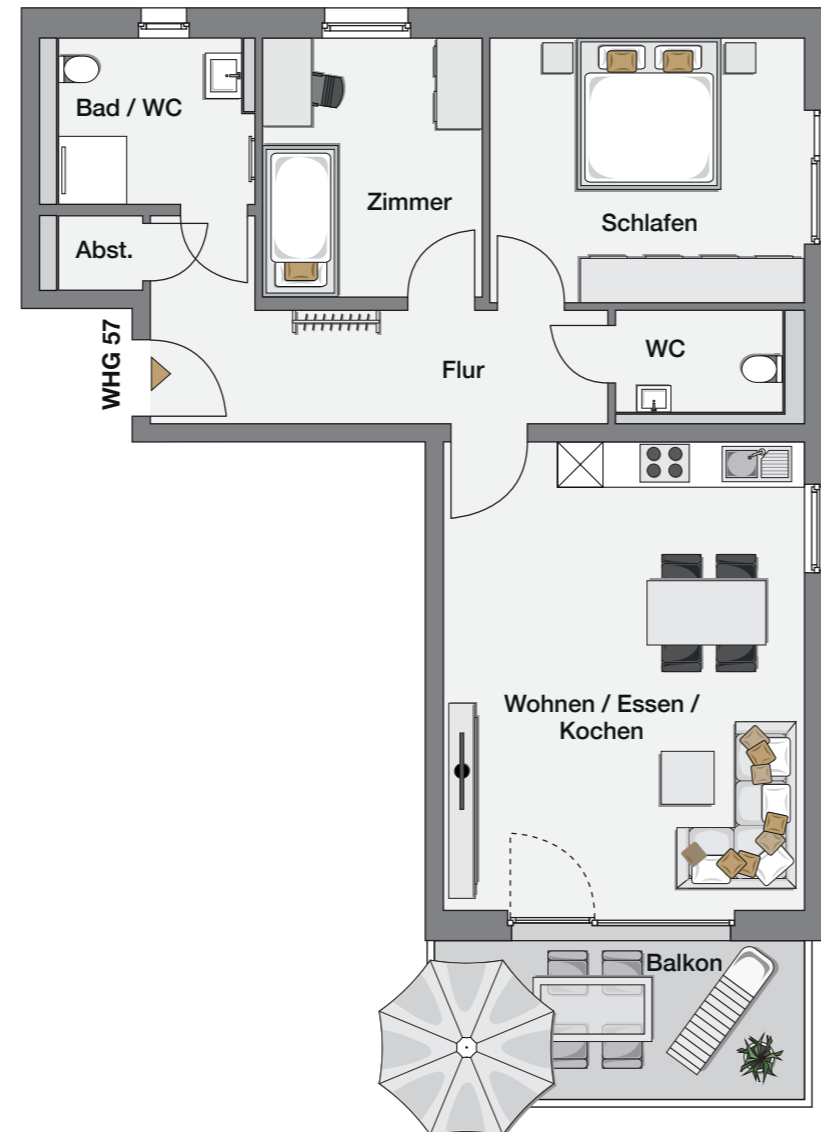


Flur	9,97 m ²
Wohnen / Essen / Kochen	29,58 m ²
Schlafen	15,24 m ²
Zimmer	9,75 m ²
Bad / WC	6,04 m ²
WC	2,55 m ²
Abstellraum	1,09 m ²
Balkon (50% von 9,98 m ²)	4,99 m ²
Gesamt	79,21 m²

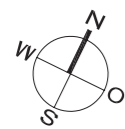

Maßstab 1:100
Bei Ausdruck DIN A3



Die zeichnerischen Darstellungen entsprechen dem vorläufigen Planungsstand, sind jedoch nicht plan- und maßstabsgetreu. Einzelne Änderungen oder Anpassungen bleiben ausdrücklich vorbehalten.
Für Art und Umfang der Ausführungen sind alleine die geschlossenen Verträge nebst ihren Anlagen (Baubeschreibung, Teilungserklärung etc.) verbindlich. Stand: 08/2019

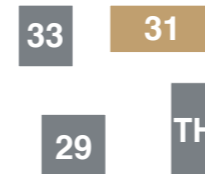

barrierefrei nach § 35 Abs. 1 LBO