





HAUS 31

WOHNUNG 58

1. OBERGESCHOSS
2-ZIMMER-WOHNUNG
MIT BALKON

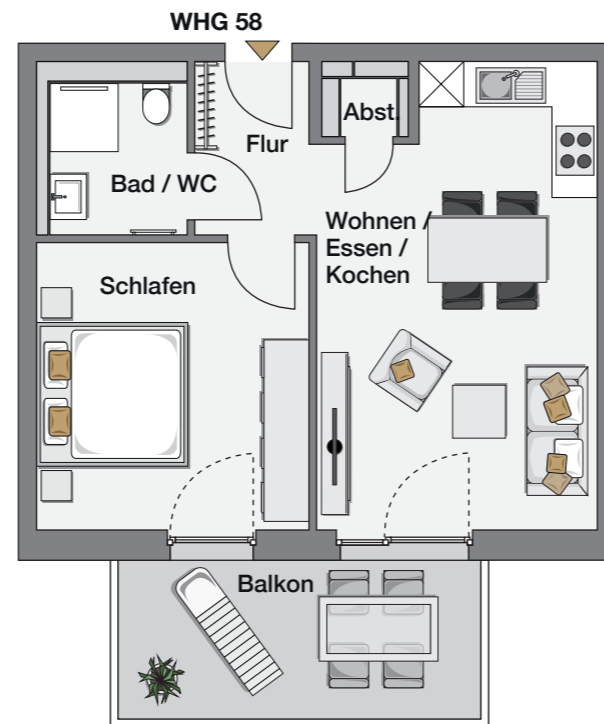


Flur	3,46 m ²
Wohnen / Essen / Kochen	21,63 m ²
Schlafen	13,69 m ²
Bad / WC	3,65 m ²
Abstellraum	0,57 m ²
Balkon (50% von 10,08 m ²)	5,04 m ²
Gesamt	48,04 m²

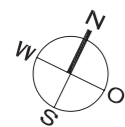

Maßstab 1:100
Bei Ausdruck DIN A3



Die zeichnerischen Darstellungen entsprechen dem vorläufigen Planungsstand, sind jedoch nicht plan- und maßstabsgetreu. Einzelne Änderungen oder Anpassungen bleiben ausdrücklich vorbehalten.
Für Art und Umfang der Ausführungen sind alleine die geschlossenen Verträge nebst ihren Anlagen (Baubeschreibung, Teilungserklärung etc.) verbindlich. Stand: 08/2019

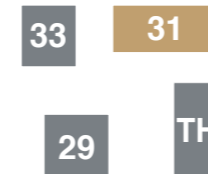

barrierefrei nach § 35 Abs. 1 LBO