





HAUS 31

WOHNUNG 64

2. OBERGESCHOSS  
4-ZIMMER-WOHNUNG  
MIT BALKON

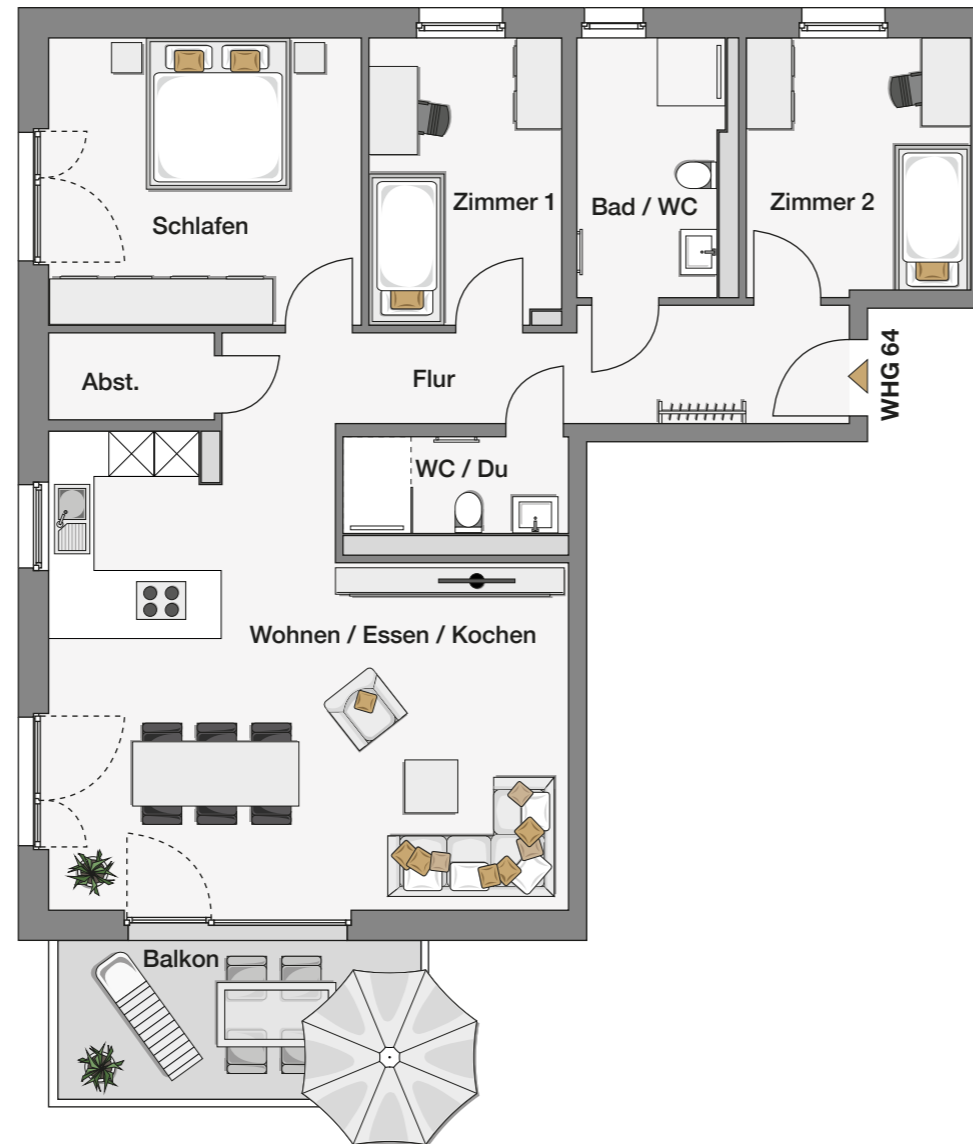


Flur	11,06 m <sup>2</sup>
Wohnen / Essen / Kochen	38,11 m <sup>2</sup>
Schlafen	15,51 m <sup>2</sup>
Zimmer 1	9,46 m <sup>2</sup>
Zimmer 2	9,98 m <sup>2</sup>
Bad / WC	6,58 m <sup>2</sup>
WC / Dusche	3,96 m <sup>2</sup>
Abstellraum	2,94 m <sup>2</sup>
Balkon (50% von 9,98 m <sup>2</sup> )	4,99 m <sup>2</sup>
<b>Gesamt</b>	<b>102,59 m<sup>2</sup></b>

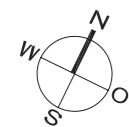

Maßstab 1:100  
Bei Ausdruck DIN A3



Die zeichnerischen Darstellungen entsprechen dem vorläufigen Planungsstand, sind jedoch nicht plan- und maßstabsgetreu. Einzelne Änderungen oder Anpassungen bleiben ausdrücklich vorbehalten. Für Art und Umfang der Ausführungen sind alleine die geschlossenen Verträge nebst ihren Anlagen (Baubeschreibung, Teilungserklärung etc.) verbindlich. Stand: 08/2019

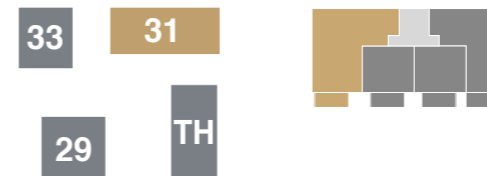

barrierefrei nach § 35 Abs. 1 LBO